

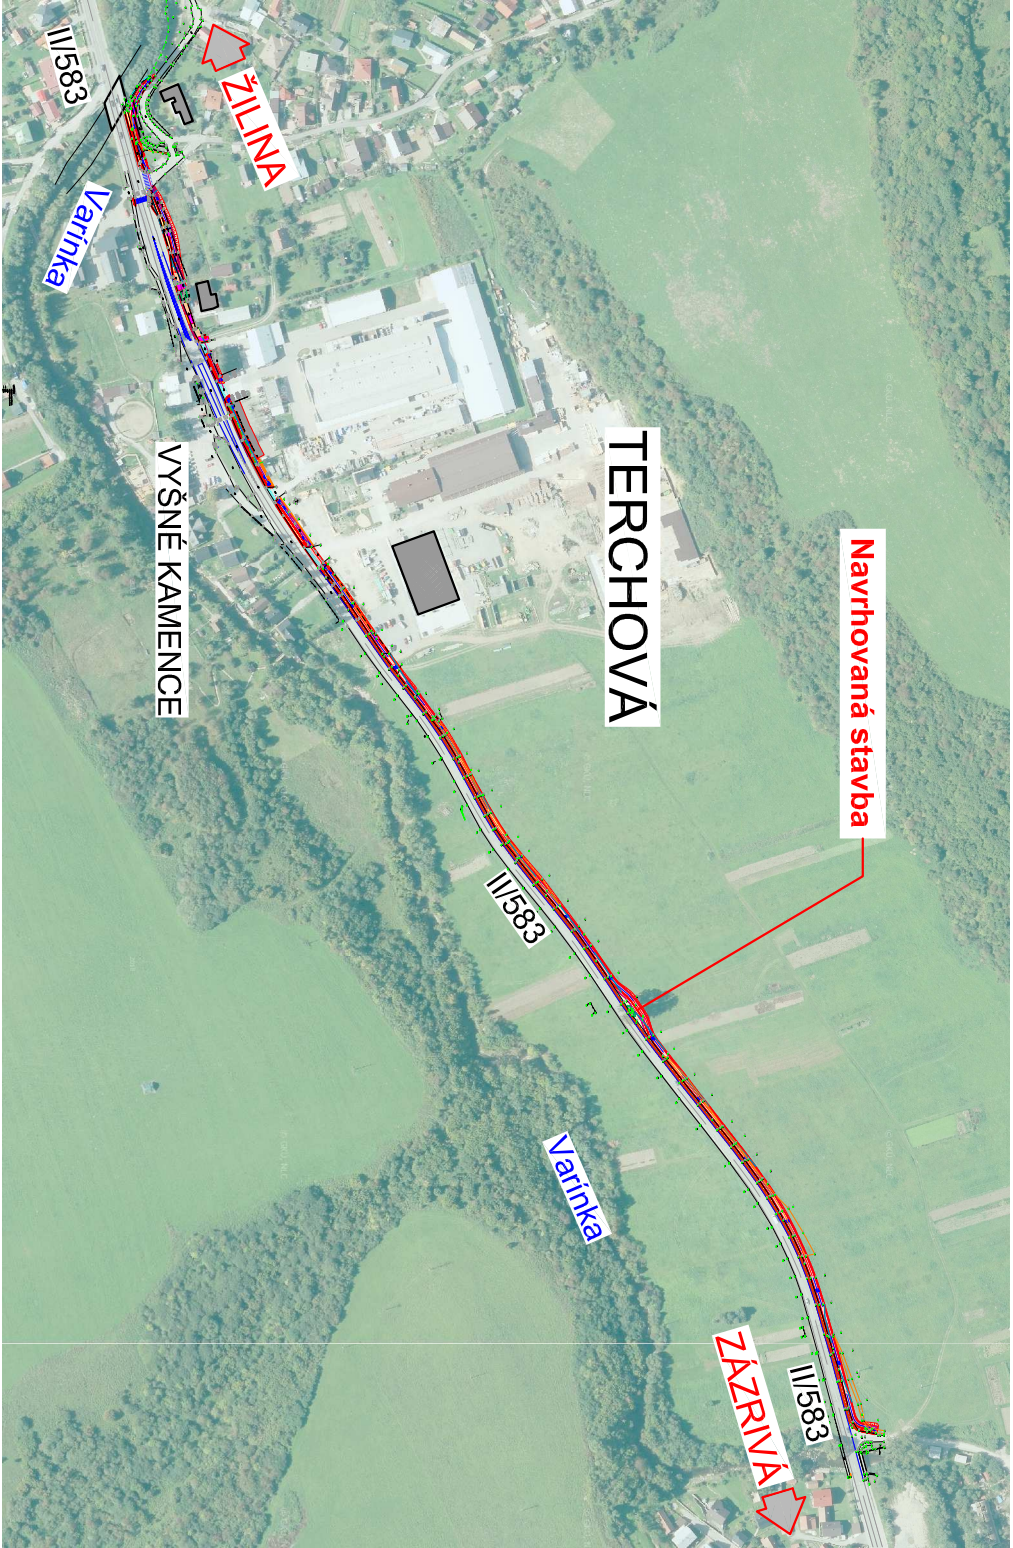


PREHLADNÁ SITUÁCIA

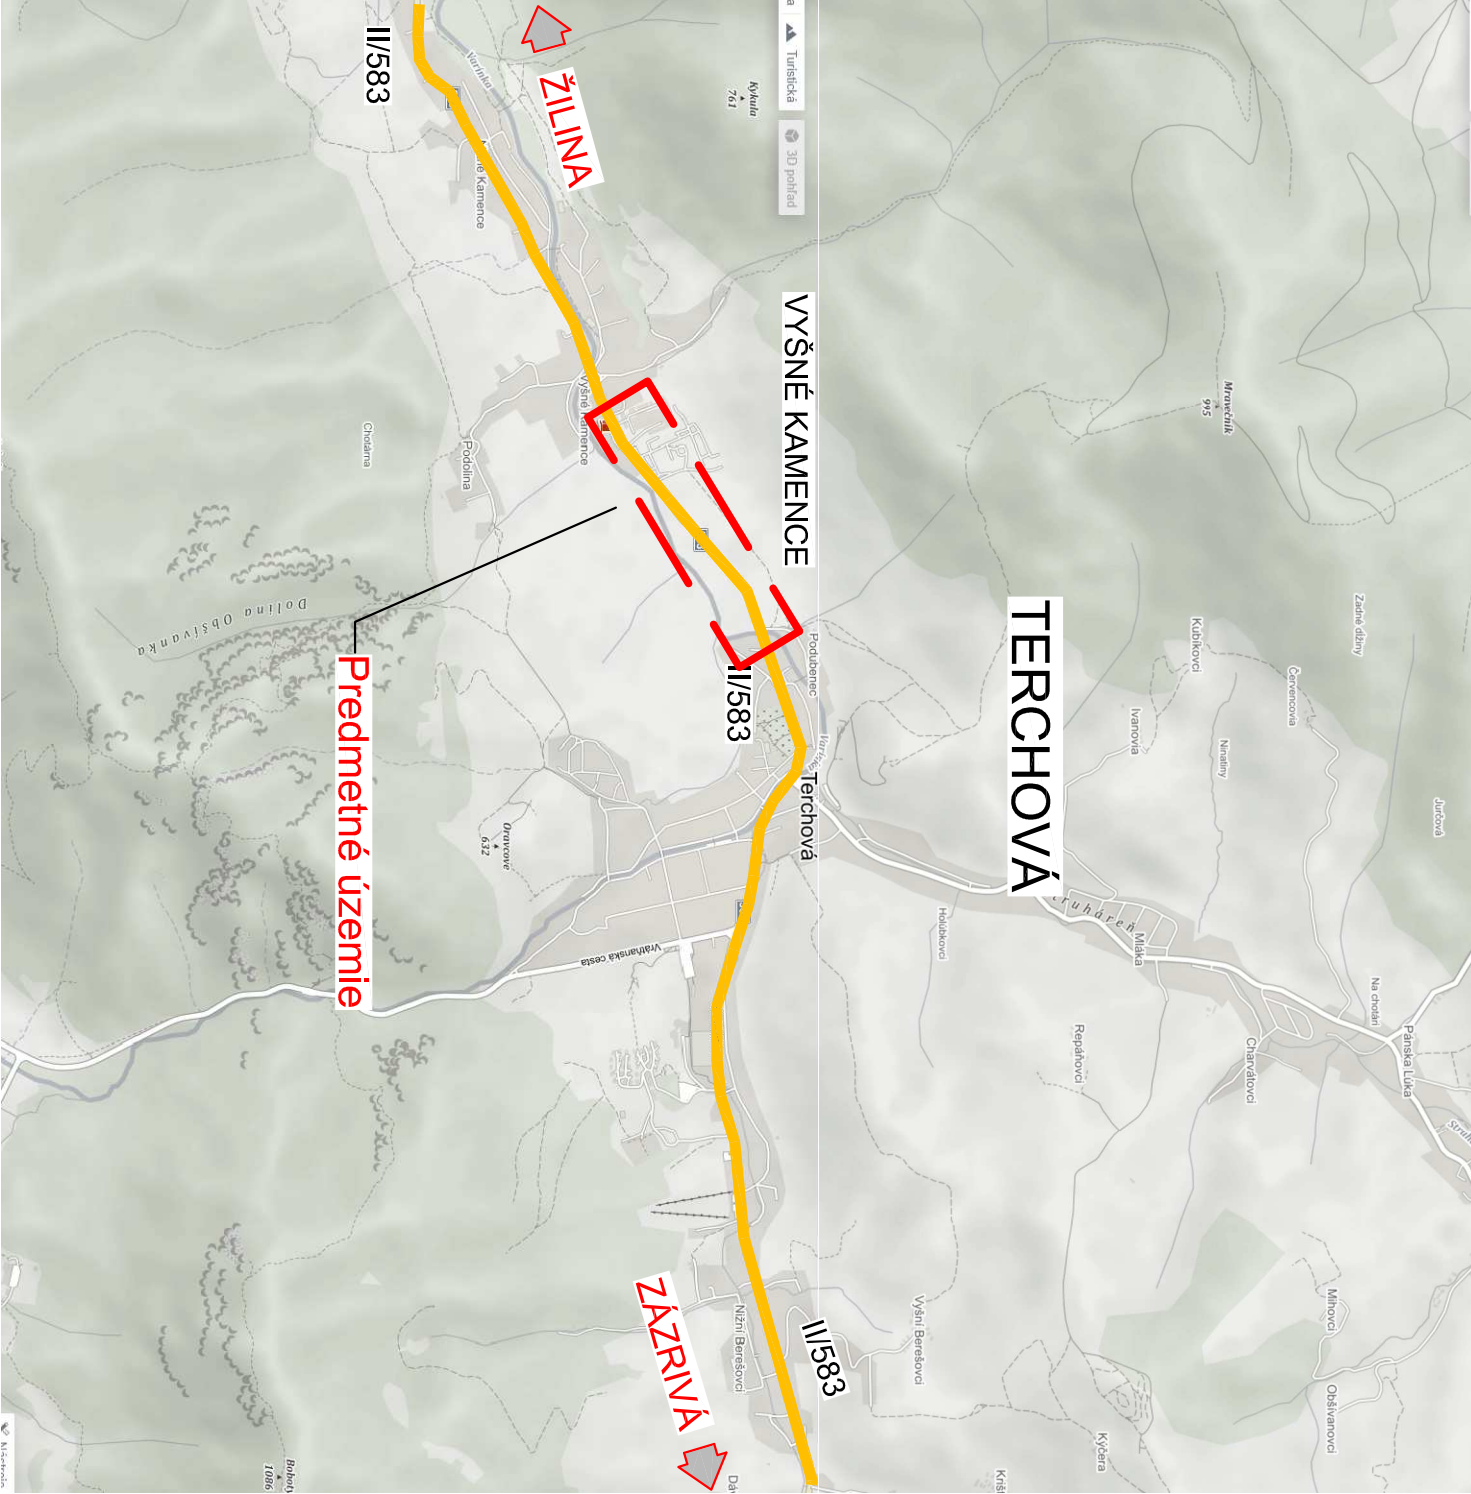

SO 01

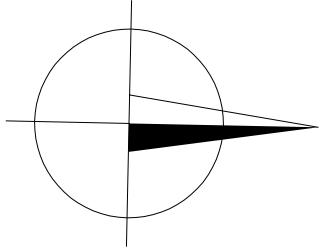

POZNÁMKA:
- PRED ZAČATÍM STAVEBNÝCH PRÁČ JE NUTNÉ VYTÝČIŤ VŠETKY PODZEMNÉ INŽINIERSKE SIETE ICH SPRÁVCAMI!
SÚRADNICOVÝ SYSTÉM: JTSK
VÝŠKOVÝ SYSTÉM: B.p.v

VEDÚCI PROJEKTANT	ING. MARCEL TICHÝ		Tichý s.r.o. Záhumie III. 2137/2, 013 03 Varín tel. č.: 0907 476 813 e-mail: marcel@varin.sk
ZODPOVEDNÝ PROJEKTANT	ING. MARCEL TICHÝ		
VYPRACOVAL	ING. JÚLIUS HLAVÁČ		
KONTROLOVAL	ING. MARCEL TICHÝ		
MIESTO STAVBY	TERCHOVÁ		
OBJEDNÁVATEL, INVEŠTOR			MALÁ FÁTRA, NÁMESTIE OBETI KOMUNIZMU 1, 011 31 ŽILINA
NÁZOV STAVBY:			NÁZOV STAVBY:
CYKLOCHODNÍK ÚSEK			DATA
VYŠNÉ KAMENCE - TERCHOVÁ			FORMÁT
			STUPEN
			MIERKA
			ZAK. ČÍSLO
			Č. SUPRÁVY
			Č. VÝKRESU