


PODROBNÁ SITUÁCIA
ÚSEK 1.1
M 1:250



03.2 - Podrobná situácia - úsek 1.2

LEGENDA NOVÉHO NAVRHOVANÉHO TRVALÉHO DOPRAVNÉHO ZNAČENIA
ZVISLÉ DOPRAVNÉ ZNAČENIE

INFORMAČNÉ ZNAČKY
IL ZNAČKY O ŠTĚCH S OSOBNÝMI PRAVIDLAMI

VODOROVNÉ DOPRAVNÉ ZNAČENIE

IL 2. ŠPÉČIÁLNE CESTÍČKY ALEBO PRUHY

IL PLOŠNÉ ZNAČKY

POZNÁMKA:

POZNÁMKA:

LEGENDA:

- CYKLOCHODNÍK S KRYTOM Z ASFALTOVÉHO BETONU
- CHODNÍK PRE PEŠÍKOV S KRYTOM Z BETÓNOVEJ DLAŽBY hr. 60 mm
- SPOLOČNÝ CHODNÍK PRE CHODCOV A CYKLISTOV S KRYTOM Z BETÓNOVEJ DLAŽBY hr. 60 mm
- POJAZDNÝ CHODNÍK S KRYTOM Z BETÓNOVEJ DLAŽBY hr. 80 mm
- ÚČELOVÝ VJAZD S KRYTOM Z ASFALTOVÉHO BETONU
- PREPLÁTOVANIE KONŠTRUKČNÝCH VRSTVIE VOZOVKY
- NESPEVNENÁ KRAJNICA ZO ŠTRKODRVINY
- ÚPRAVA TERÉNU, ZAHUMUSOVANIE hr. 200 mm
- NÁSPYOVÝ SVAH
- DLAŽBA PRE NEVIDIACICH - VARIOVÝ POVRCH
- DLAŽBA PRE NEVIDIACICH - VODIACI POVRCH
- CESTNÝ BET. OBRUBNÍK SO SKOSENÍM, ULOŽENÝ S PREVÝŠENÍM + 12 cm
- CESTNÝ BET. OBRUBNÍK BEZ SKOSENIA, ZAPUŠTENÝ
- PARKOVÝ BET. OBRUBNÍK
- OPLOTENIE
- TRATIVODNÉ POTRUBIE DN 160 mm
- DELENÁ CHRÁNIČKA DN 160 mm
- OCÉLOVÉ ZVODIDLO H1
- VLASTNÍCKE HRANICE POZEMKOV (PARCELY REGISTRA C) - KATASTRÁLNA MAPA
- VLASTNÍCKE HRANICE POZEMKOV (PARCELY REGISTRA E) - KATASTRÁLNA MAPA

LEGENDA EXIST. INŽINIERSKÝCH SIETÍ

- ELEKTROKÉ NÁZEMNÉ VEDENIE VN
- ELEKTROKÉ NÁZEMNÉ VEDENIE NN
- PLYNOVOD VTL
- PLYNOVOD STL
- VODOVOD
- KANALIZÁCIA
- SLOVAK TELEKOM

KLAD LÍSTOV
M 1:7500

SO 01

POZNÁMKA:

VEDÚCI PROJEKTANT: ING. MARCEL TICHÝ

ZODPOVEDNÝ PROJEKTANT: ING. MARCEL TICHÝ

VYPRACOVAL: ING. JOLIS HLAVÁČ

KONTROLOVAL: ING. MARCEL TICHÝ

MIESTO STAVBY: TERCHOVÁ

OBJEDNÁVATEL, INVESTOR: MALÁ FÁTRA, NÁMESTIE OBETI KOMUNIZMU 1, 011 31 ŽILINA

NÁZOV STAVBY: CYKLOCHODNÍK ÚSEK VÝŠNÉ KAMENCE - TERCHOVÁ

NÁZOV OBJEKTU: SO 01 - CYKLOCHODNÍK

NÁZOV VÝKRESU: PODROBNÁ SITUÁCIA - ÚSEK 1.1 + TRVALÉ DZ

Tichý s.r.o.

Záhumie III. 21372, 013 03 Váno
tel. č. 0907 476 613
e-mail: marcel@vano.sk

DATUM: 02/2022

FORMAT: BvA4

STUPEŇ: D8P

MIERKA: 1:250

ZÁK. ČÍSLO: 22-12

Č. SUPRÁVY: 03.1