


PODROBNÁ SITUÁCIA
ÚSEK 1.2
M 1:250



LEGENDA NOVÉHO NAVRHOVANÉHO TRVALÉHO DOPRAVNÉHO ZNAČENIA
ZVISLÉ DOPRAVNÉ ZNAČENIE

INFORMAČNÉ ZNAČKY
II. ZNAČKY O CESTÁCH S OSOBNÝMI PRAVIDLAMI

VODOROVNÉ DOPRAVNÉ ZNAČENIE
I. POZDĽNÉ SMERY

INFORMAČNÉ ZNAČKY
II. ZNAČKY O CESTÁCH S OSOBNÝMI PRAVIDLAMI

POZNÁMKA:
- EXISTUJÚCE TRVALÉ DOPRAVNÉ ZNAČENIE V CELOM ROZSAHU RIEŠENEJ STAVBY A OKOLIA JE VYZNAČENÉ SIVOU FARBOU
- NOVÉ TRVALÉ ZVISLÉ DOPRAVNÉ ZNAČKY SÚ NAVRHOVANÉ V ZÁKLADNOM ROZMERE, REFLEXNEJ ÚPRAVE RAZ A NA POZNAČOVANEJ KONŠTRUKCII V ZMYSLE ZÁKONA NR. SR 8/2009, VÝHLÁŠKY MV SR 30/2020, TP 06/2013, STN 01 8020, STN 73 6101, VL 6.1 A ICH ÚPRAV A ZMEN
- TABULE OSADIŤ TAK, ABY NEZASAHOVALI DO PREJAZDNÉHO PROFILU KOMUNIKÁCIE A BEZPEČNOSTNÉHO PÁSU (0,5 m OD HRANY KOMUNIKÁCIE), VO VÝŠKE min. 2,0 m MEDZI SPODNÝM OKRAJOM NAJNÍŽŠEJ TABULE NAD HRANOU KOMUNIKÁCIE
- STÚPKY ZVISLÝCH DOPRAVNÝCH ZNAČIEK OSADIŤ DO BETÓNovej PÁTKY V ZELENÍ, ALEBO DO HLINIKovej PÁTKY V SPEVNENÝCH PLOCHÁCH

LEGENDA:

- CYKLOCHODNÍK S KRYTOM Z ASFALTOVÉHO BETÓNU
- CHODNÍK PRE PEŠÍCH S KRYTOM Z BETÓNovej DLAŽBY hr. 60 mm
- SPOLUČNÝ CHODNÍK PRE CHODCOV A CYKLISTOV S KRYTOM Z BETÓNovej DLAŽBY hr. 60 mm
- POJAZDNÝ CHODNÍK S KRYTOM Z BETÓNovej DLAŽBY hr. 80 mm
- ÚČELOVÝ VJAZD S KRYTOM Z ASFALTOVÉHO BETÓNU
- PREPLÁTOVANIE KONŠTRUKČNÝCH VRSTVIE VOZOVKY
- NESPEVNENÁ KRAJNICA ZO ŠTRKODRVINY
- ÚPRAVA TERÉNU, ZAHUMUSOVANIE hr. 200 mm
- NÁSPYOVÝ SVAH
- DLAŽBA PRE NEVIDIACICH - VÁROVNÝ POVRCH
- DLAŽBA PRE NEVIDIACICH - VODIACI POVRCH
- CESTNÝ BET. OBRUBNÍK SO SKOSENÍM, ULOŽENÝ S PREVÝŠENÍM + 12 cm
- CESTNÝ BET. OBRUBNÍK BEZ SKOSENIA, "ZAPUSTENÝ"
- PARKOVÝ BET. OBRUBNÍK
- OPLOTENIE
- TRATIVODNÉ POTRUBIE DN 160 mm
- DELENÁ CHRÁNIČKA DN 160 mm
- OCELOVÉ ZVODIDLO H1
- VLASTNÍCKE HRANICE POZEMKOV (PARCELY REGISTRA C) - KATASTRÁLNA MAPA
- VLASTNÍCKE HRANICE POZEMKOV (PARCELY REGISTRA E) - KATASTRÁLNA MAPA

LEGENDA EXIST. INŽINIERSKÝCH SIETÍ

- ELEKTROCKÉ NAZEMNÉ VEDENIE VN
- ELEKTROCKÉ NAZEMNÉ VEDENIE NN
- PLYNOVOD VTL
- PLYNOVOD STL
- VODOVOD
- KANALIZÁCIA
- SLOVAK TELEKOM

KLAD LISTOV M 1:7500

SO 01

POZNÁMKA:
- PRED ZAČATÍM STAVEBNÝCH PRÁČ JE NUTNÉ VYTYČIŤ VŠETKY PODZEMNÉ INŽINIERSKÉ SIETE ICH SPRÁVCAMI!
- SÚRADNICOVÝ SYSTÉM: JTSK
- VÝŠKOVÝ SYSTÉM: B.p.v

VEDÚCI PROJEKTANT	ING. MARCEL TICHÝ	ING. MARCEL TICHÝ	ING. MARCEL TICHÝ
ZODPOVEDNÝ PROJEKTANT	ING. MARCEL TICHÝ	ING. MARCEL TICHÝ	ING. MARCEL TICHÝ
VÝPRACOVANÝ	ING. JOLAN HAVÁČ	ING. JOLAN HAVÁČ	ING. JOLAN HAVÁČ
KONTROLOVANÝ	ING. MARCEL TICHÝ	ING. MARCEL TICHÝ	ING. MARCEL TICHÝ
MIESTO STAVBY	TERCHOVÁ	TERCHOVÁ	TERCHOVÁ
OBJEDNÁVATEL, INVESTOR	MALA FATRA, NÁMESTIE OBEŤ KOMUNIZMU 1, 011 31 ŽILINA	MALA FATRA, NÁMESTIE OBEŤ KOMUNIZMU 1, 011 31 ŽILINA	MALA FATRA, NÁMESTIE OBEŤ KOMUNIZMU 1, 011 31 ŽILINA

CYKLOCHODNÍK ÚSEK VÝŠNÉ KAMENCE - TERCHOVÁ

NÁZOV STAVBY:	SO 01 - CYKLOCHODNÍK	DATUM	02/2022
FORMÁT	BuA4	STUPEN	DSP
MIERKA	1:250	ZÁK. ČÍSLO	22-12
NÁZOV VÝKRESU:	PODROBNÁ SITUÁCIA - ÚSEK 1.2 + TRVALÉ DZ	Č. VÝKRESU	03.2