


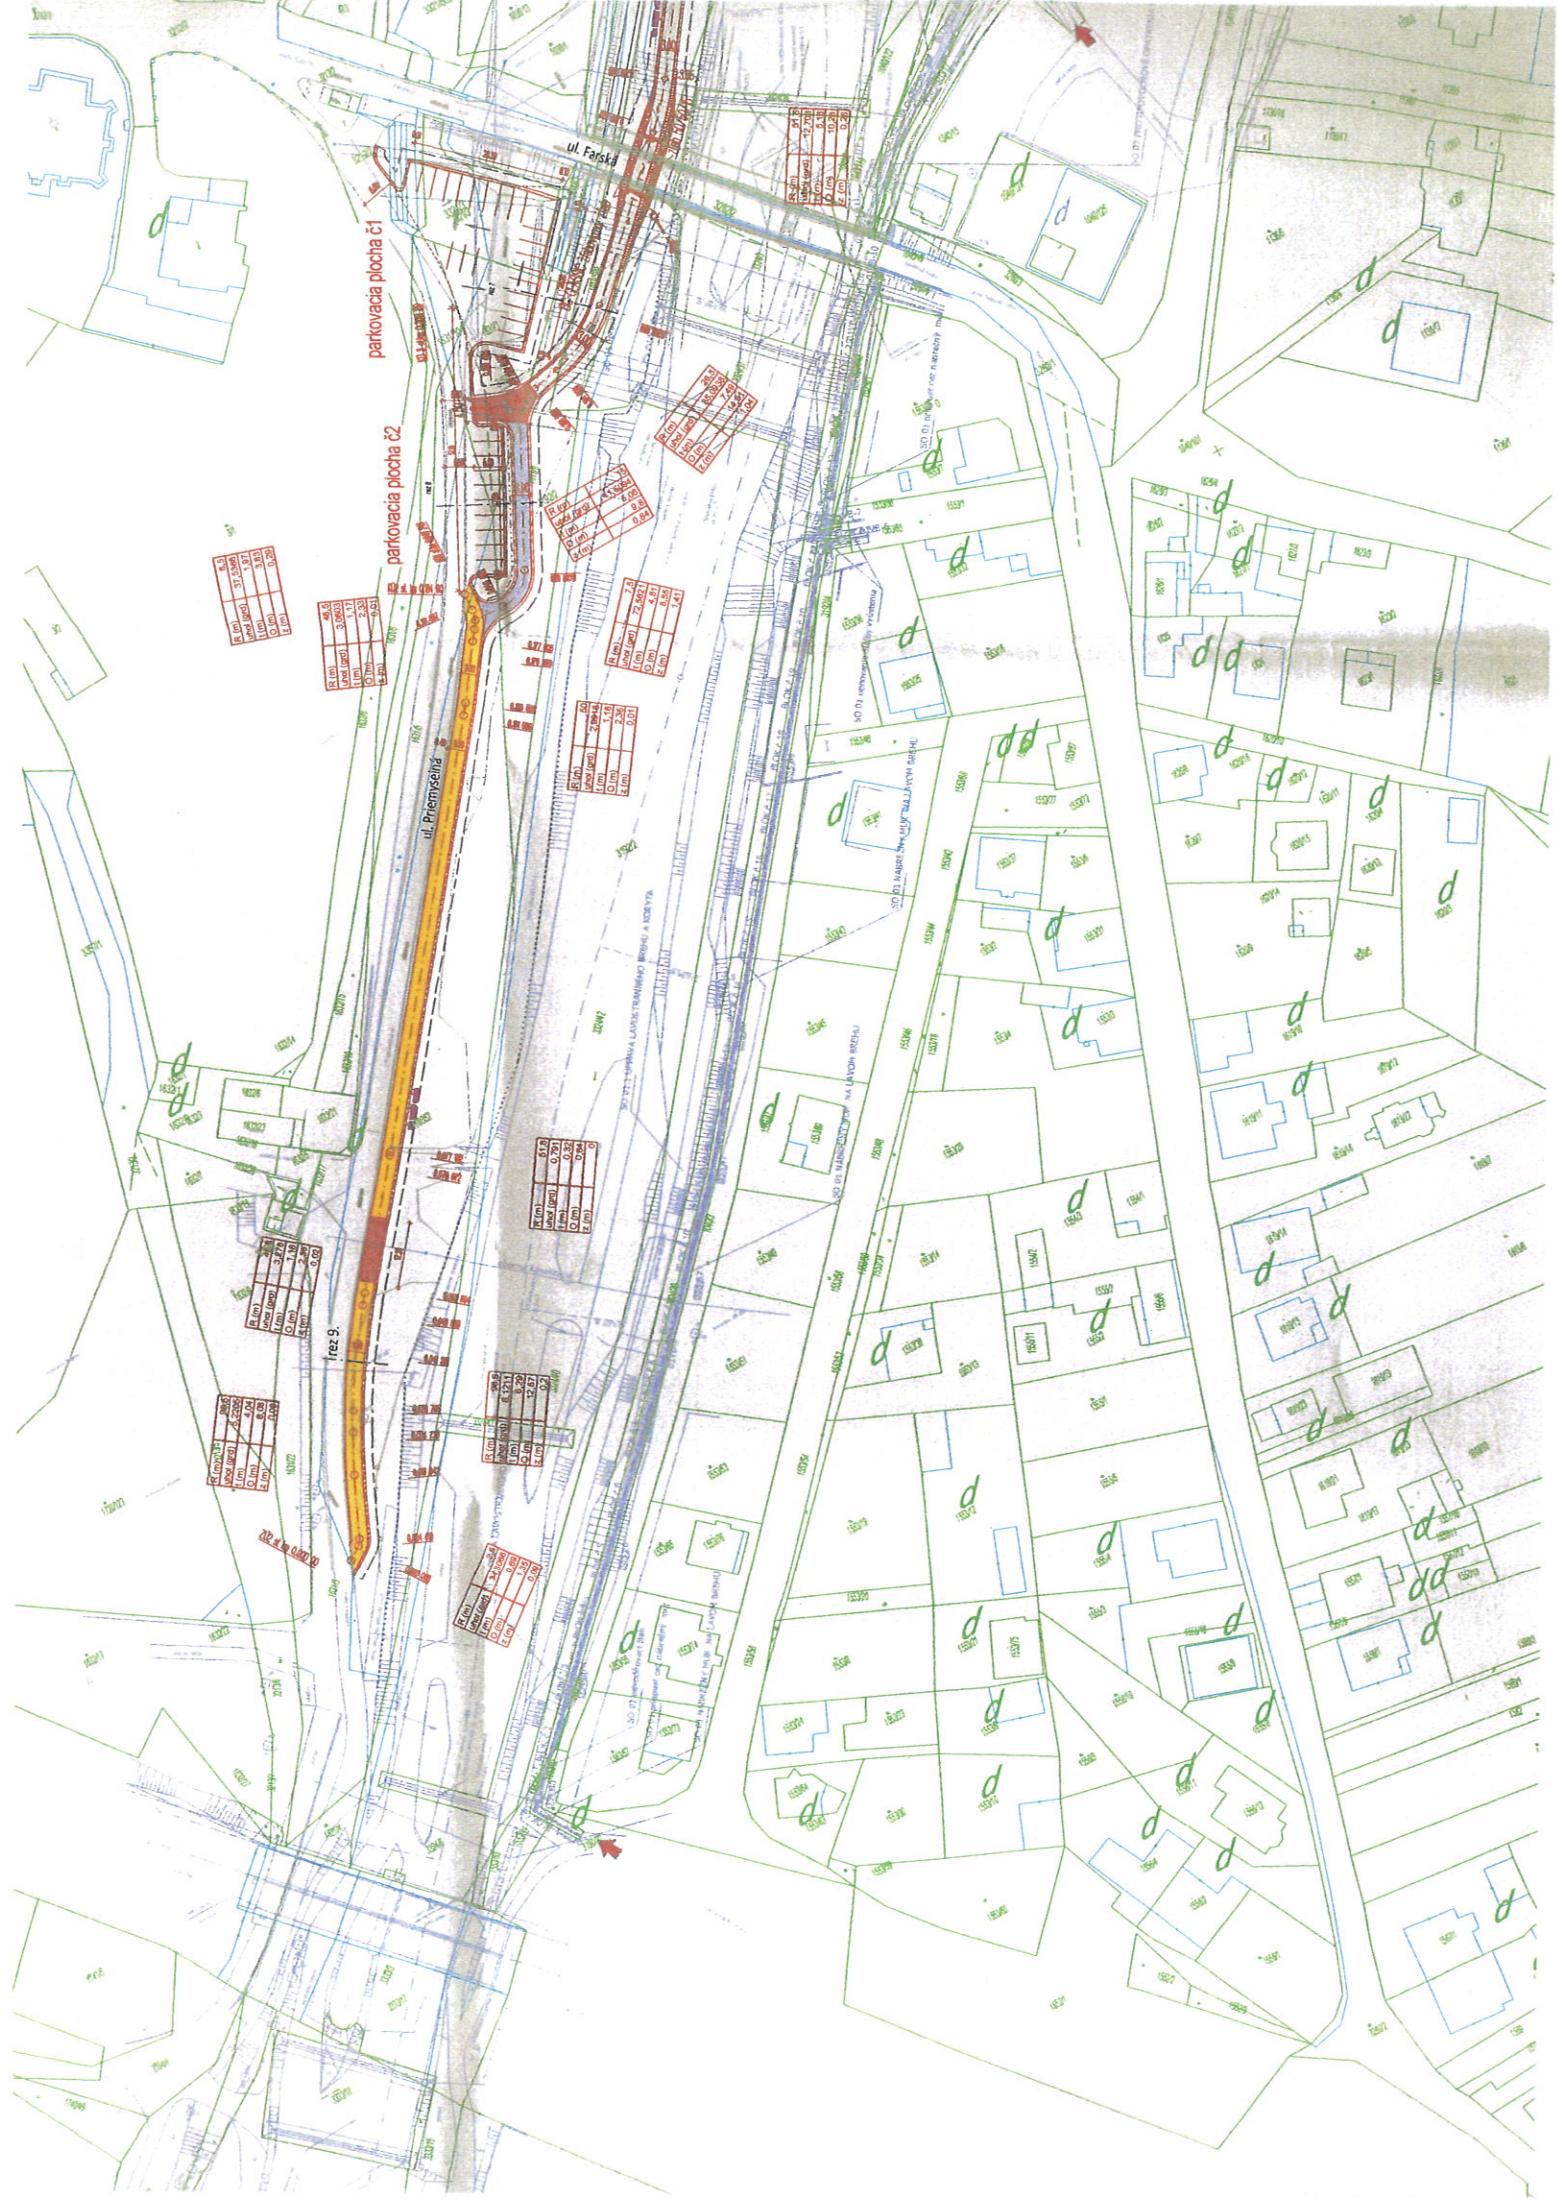

parkovacia plocha c1

parkovacia plocha c2

ul. Priemysel

ul. Farska

rez. 9













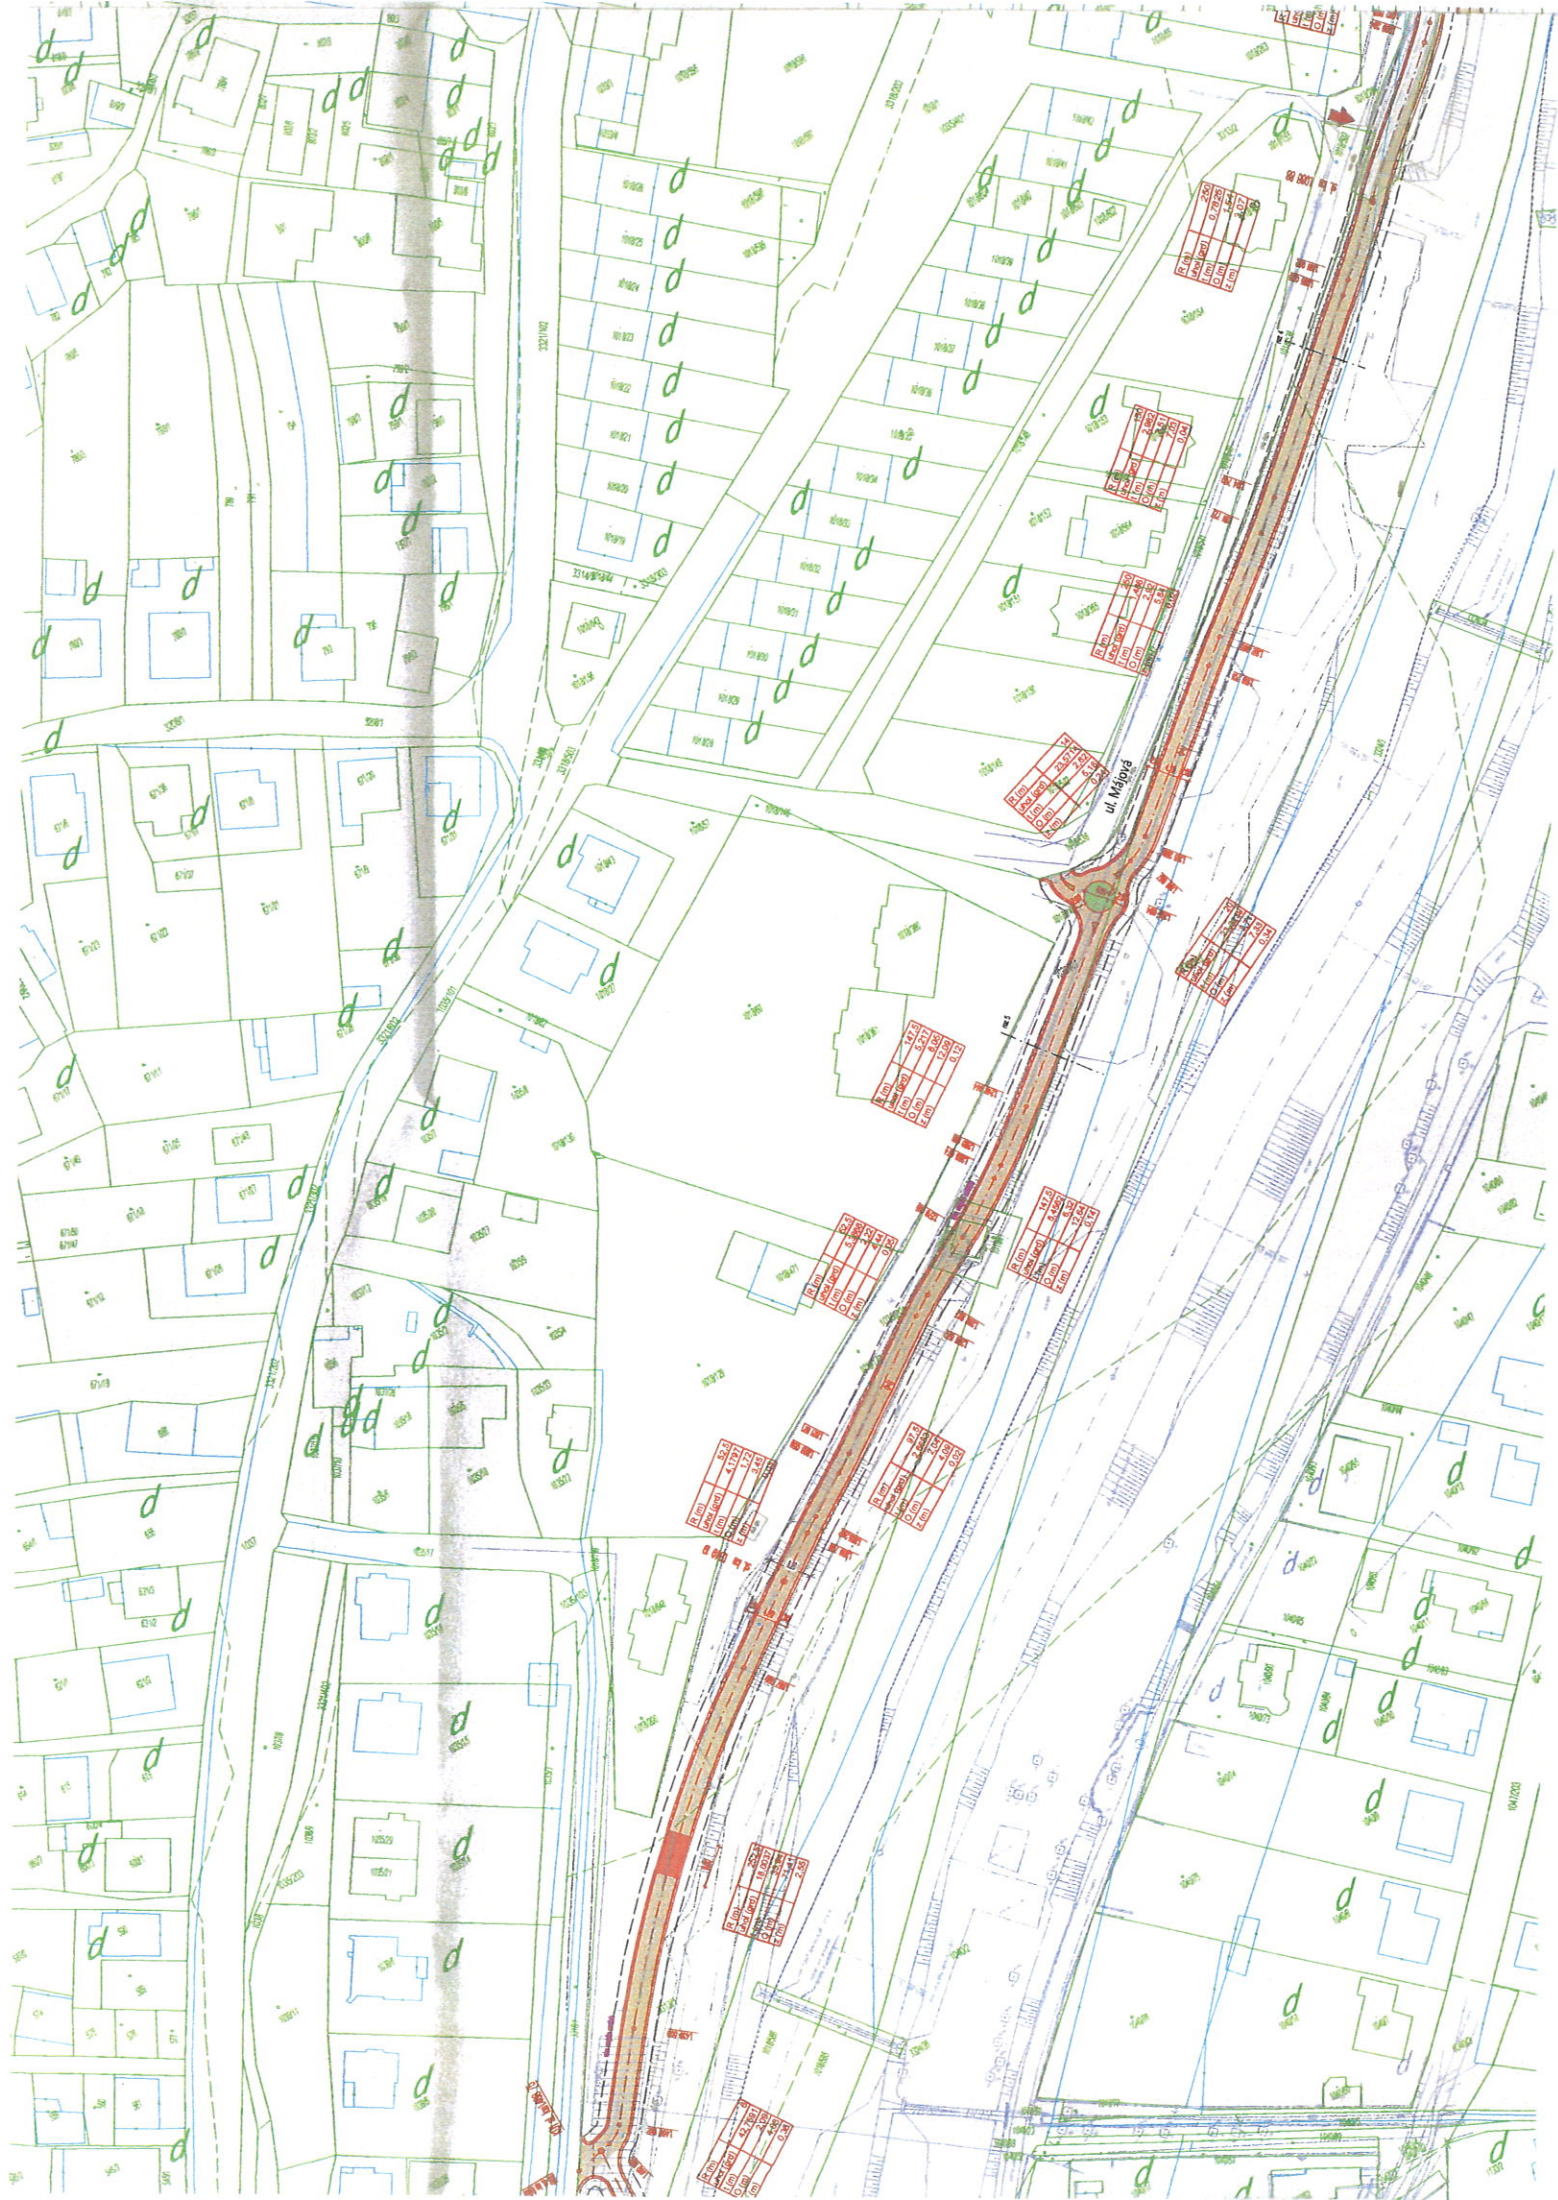

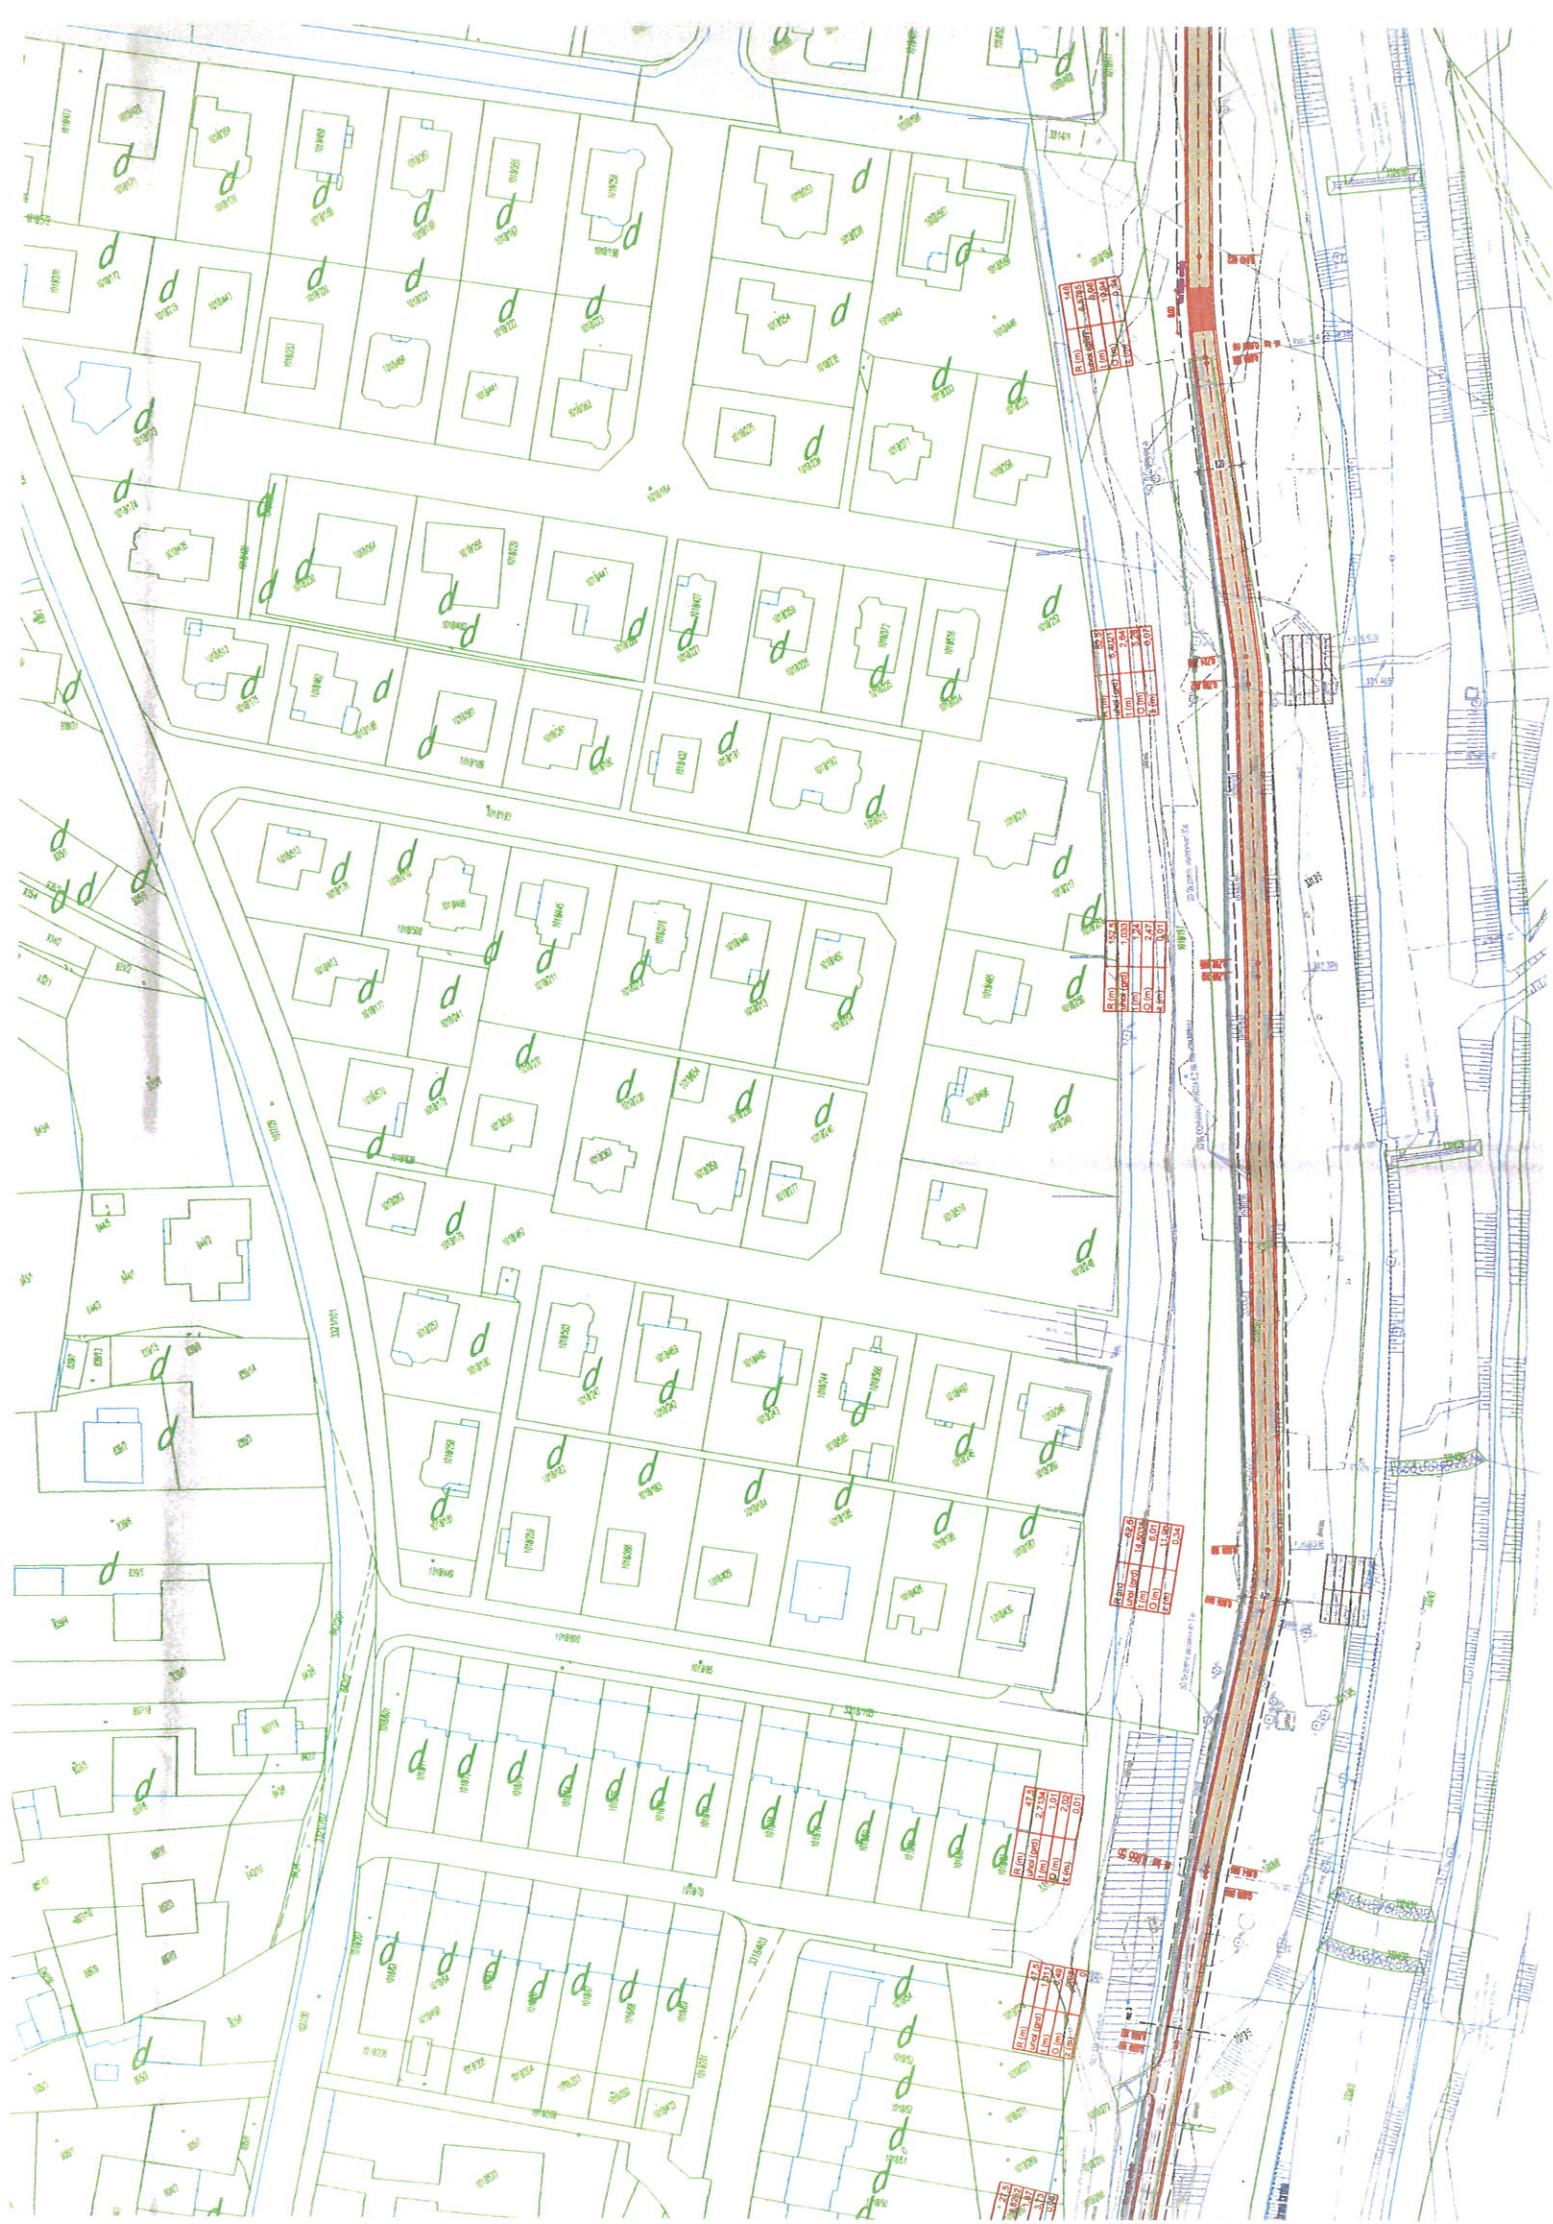



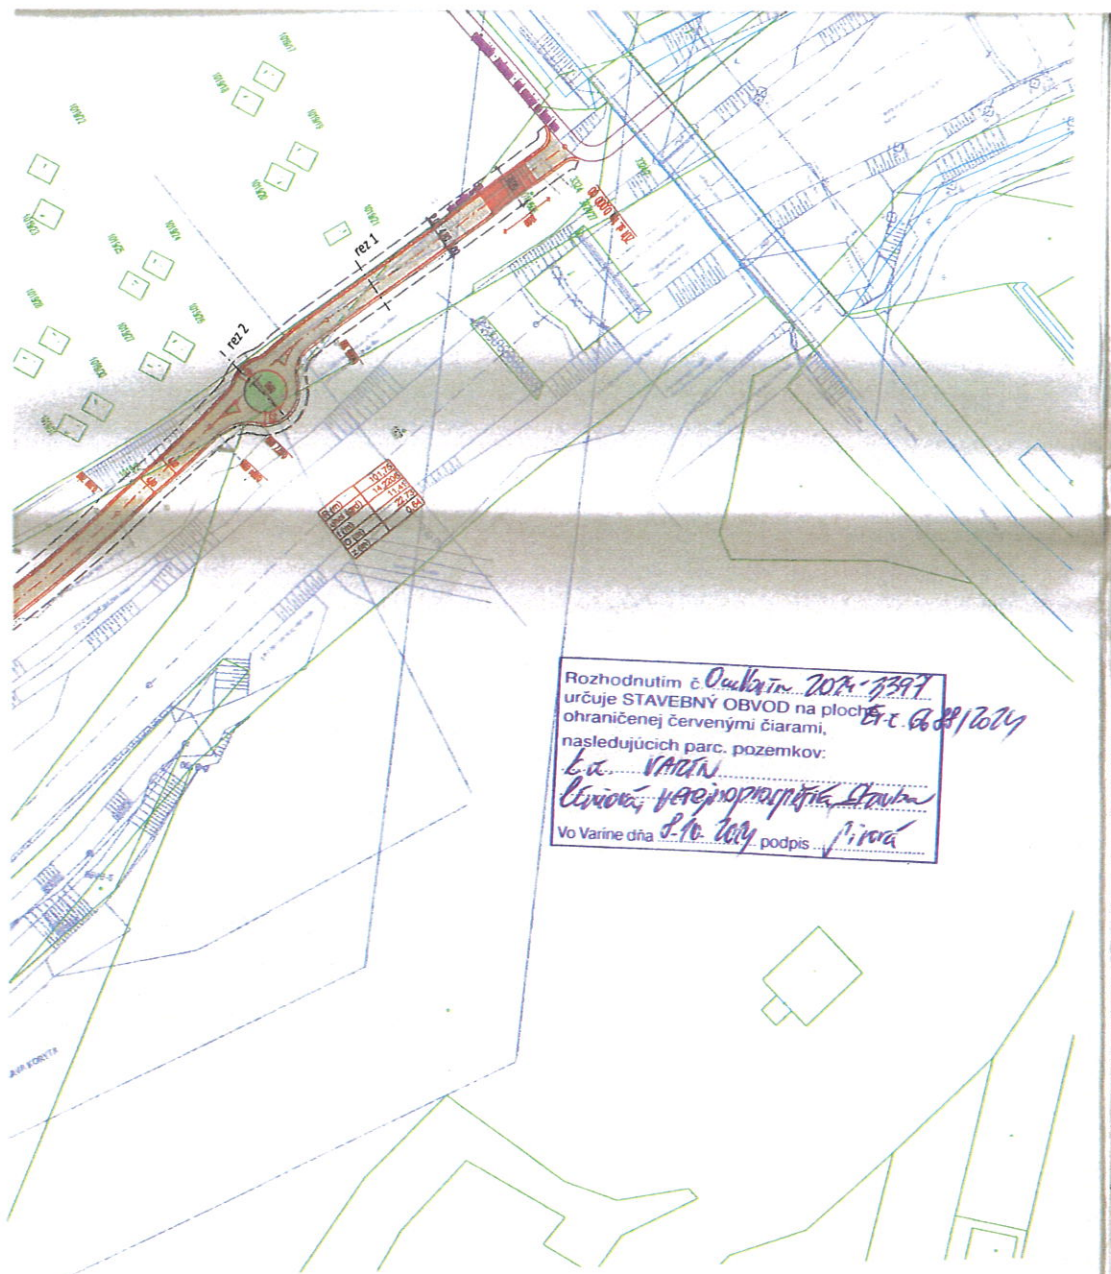

Rozhodnutím č. *Č. 2024-2397*
 určuje STAVEBNÝ OBVOD na ploche
 ohraničenej červenými čiarami,
 nasledujúcich parc. pozemkov:
 Vo Varine dňa *8.10.2024* podpis *P. J. J. J.*

	dĺžka 1 úseku – 1522,88 m
	dĺžka 2 úseku – 184,90 m
	dĺžka 3 úseku – 146,62 m
	dĺžka 4 úseku – 46,24 m



LEGENDA:

- | | |
|---|---|
|  | cyklotrasa - skladba 1 |
|  | chodník pre peších - skladba 1 |
|  | cyklotrasa - skladba 2 |
|  | chodník pre peších - skladba 2 |
|  | cyklotrasa a chodník pre peších - skladba 3 |
|  | rampy na mostný objekt |
|  | mostný objekt |
|  | povrchová úprava na ex. cyklotrase v mieste navrhovanej okružnej križovatky - skladba 4 |
|  | nová plocha pre komunálny odpad - skladba 5 |

dí. úseku 1 - dí. 630,53 m

dí. úseku 2 - dí. 130,81 m

dĺ. úseku chodníka pozdĺž ex. cyklotrasy - dĺ. 256,27 m

Rozhodnutím č. *Paukari-2024-3397*
určuje STAVEBNÝ OBVOD na ploche *č. 6689/W*
ohraničenej červenými čiarami,
nasledujúcich parc. pozemkov:
č. 148/B
č. 149/B
č. 150/B
Vn Varine dňa *16.03* podpis *L. Iveta*



kopírovanie tejto dokumentácie bez súhlasu autora je trestné podľa § 21, Odst. d) Zákona č. 34/2001 Z.z.

HL. PROJEKTANT	Ing. R. MIKULÁŠ	 Matúškova 2575, 026 01 Dolný Kubín e-mail: dkatelier@dkatelier.sk tel. č.: +421 907 681 646 web: www.dkatelier.sk										
PROFESIA	DOPRAVNÉ STAVBY											
ZODPOVEDNÝ PROJEKTANT	Ing. J. CHREŇŠČ											
VYPRACOVAL	Ing. J. CHREŇŠČ											
STAVEBNÍK	Oblasťná organizácia cestovného ruchu MALÁ FATRA, Námestie Obetí Komunizmu 1, 011 31 Žilina											
STAVBA	„Cyklochodník – Varín-Gbeľany“											
OBSAH VÝKRESU	Situácia stavby - ceslková	<table><tr><td>STUPEN</td><td>ÚR</td></tr><tr><td>DÁTUM</td><td>10/2023</td></tr><tr><td>FORMÁT</td><td></td></tr><tr><td>MIERKA</td><td>1 : 600</td></tr><tr><td>Č. VÝKRESU</td><td>2</td></tr></table>	STUPEN	ÚR	DÁTUM	10/2023	FORMÁT		MIERKA	1 : 600	Č. VÝKRESU	2
STUPEN	ÚR											
DÁTUM	10/2023											
FORMÁT												
MIERKA	1 : 600											
Č. VÝKRESU	2											

