


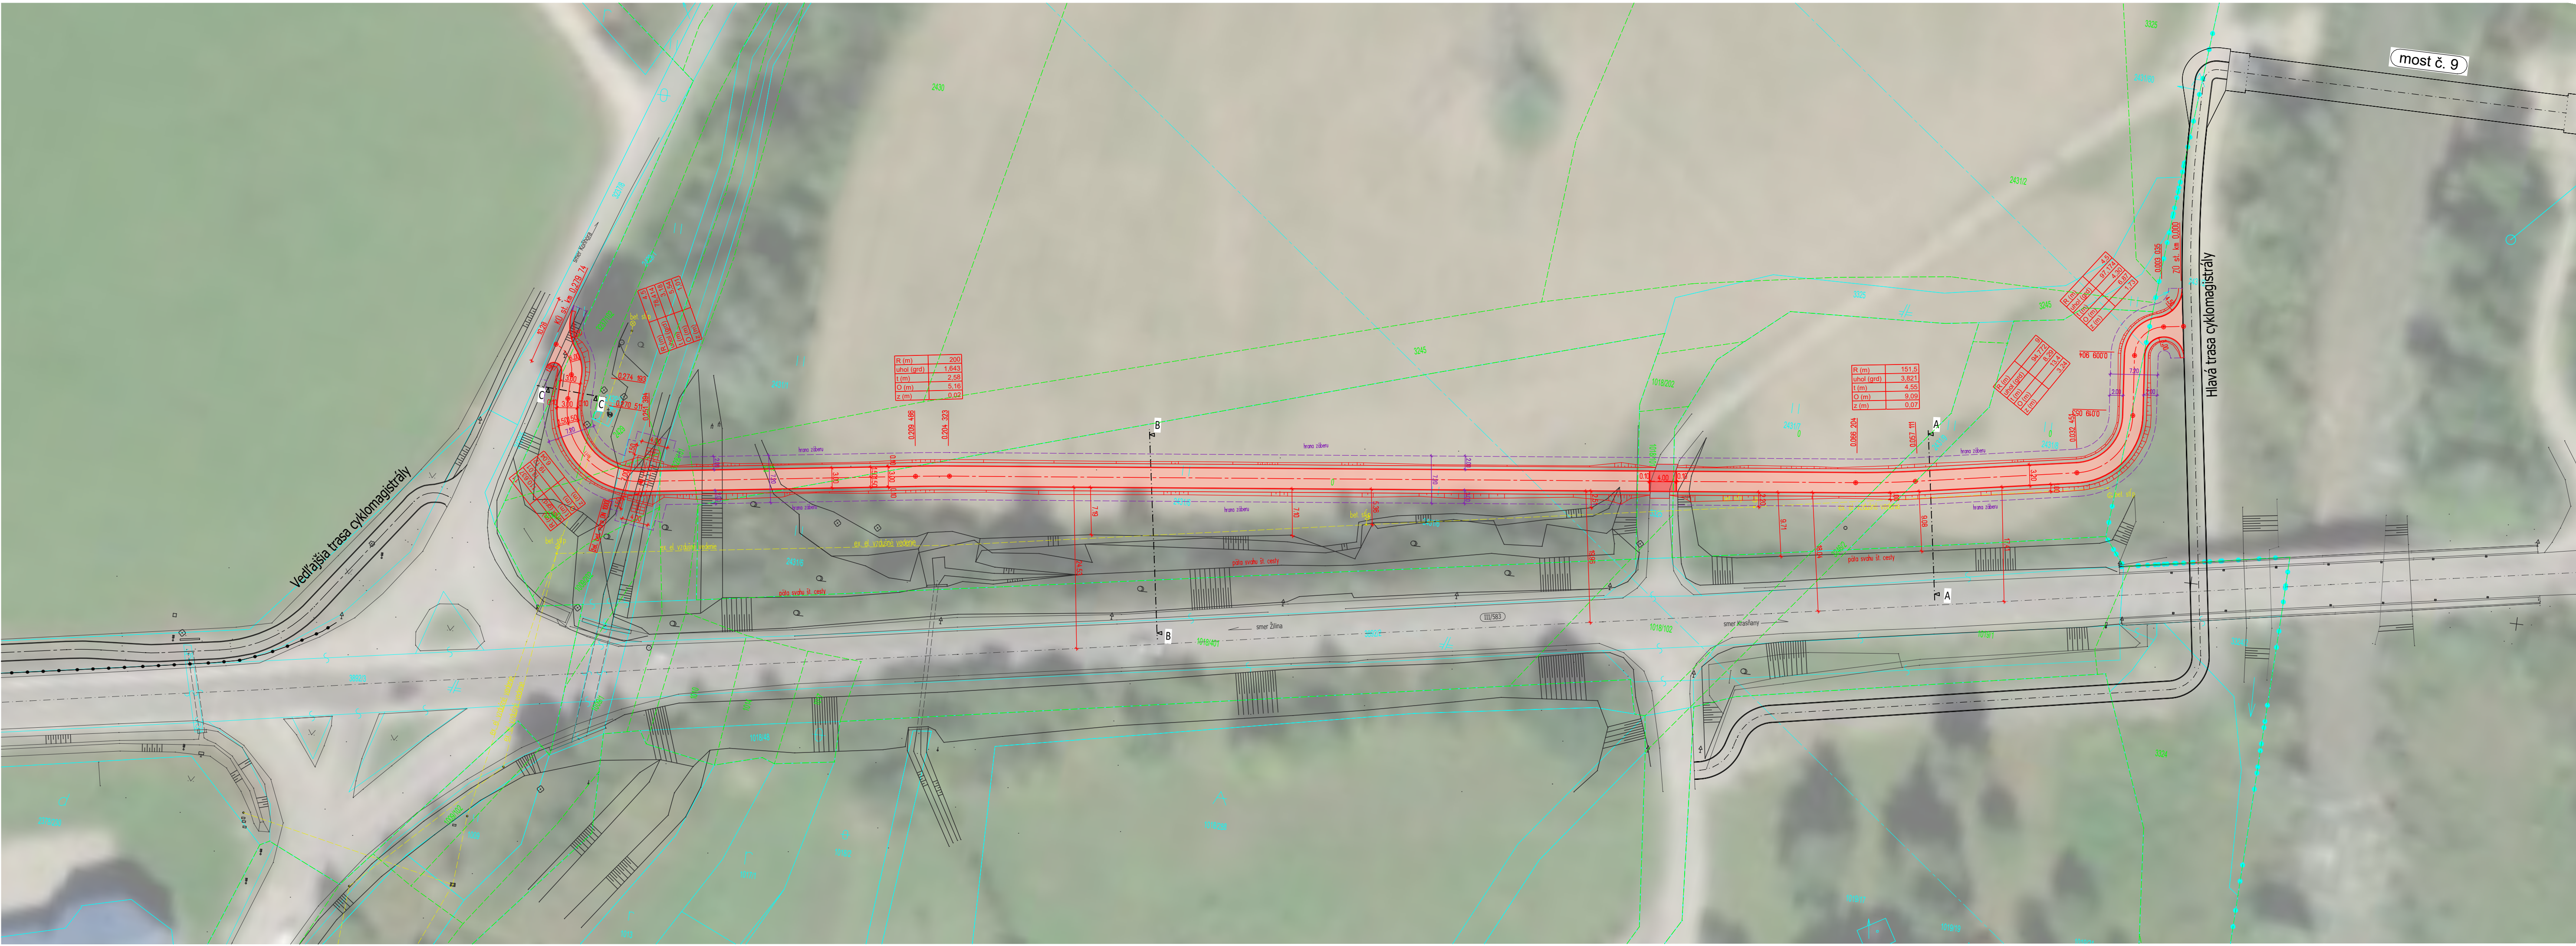

trasa v rámci nového úseku v š. 3,0 m, povrch asfaltobetón - dĺ. 279,74 m

- trasa v rámci nového úseku š. 3,0 m, povrch asfaltobetón - skladba 1
- trasa v rámci nového úseku š. 3,0 m, povrch asfaltobetón - skladba 2
- pojazdné poľnohospodárskou technikou - vjazd na pole

kopírovanie tejto dokumentácie bez súhlasu autora je trestné podľa § 21, Odst. d) Zákona č. 34/2001 Z.z.

HL. PROJEKTANT	Ing. R. MIKULÁŠ
PROFESIA	DOPRAVNÉ STAVBY
ZODPOVEDNÝ PROJEKTANT	Ing. J. CHRENSČ
VYPRACOVAL	Ing. J. CHRENSČ
STAVEBNÍK	Oblasťná organizácia cestovného ruchu MALÁ FATRA, Námestie Obetí Komunizmu 1, 011 31 Žilina

DK
ATELIÉR

Mališkova 2575, 026 01 Dolný Kubín
e-mail: dkatelier@dkatelier.sk
tel. č.: +421 907 661 646
web: www.dkatelier.sk

STAVBA	„Cyklochodník – Varín-pole“	STUPEŇ	ÚR
		DÁTUM	09/2023
		FORMÁT	
OBSAH	Situácia stavby	MIERKA	1 : 500
VÝKRESU		Č. VÝKRESU	2