




R (m)	152
uhol (grd)	9,5022
t (m)	11,36
O (m)	22,69
z (m)	0,42

R (m)	248
uhol (grd)	4,4003
t (m)	8,57
O (m)	17,14
z (m)	0,15

R (m)	498
uhol (grd)	5,392
t (m)	21,10
O (m)	42,18
z (m)	0,45

R (m)	248
uhol (grd)	13,8119
t (m)	27,01
O (m)	53,81
z (m)	1,47

R (m)	101,75
uhol (grd)	14,2208
t (m)	11,41
O (m)	22,73
z (m)	0,64

R (m)	98,5
uhol (grd)	2,1546
t (m)	1,67
O (m)	3,33
z (m)	0,01

R (m)	152
uhol (grd)	12,9454
t (m)	15,51
O (m)	30,91
z (m)	0,79

- dĺžka 1 úseku – 1468,75 m - v rámci katastra Krasňany a Varín
- 1 úsek – v rámci katastra Varín
- 1 úsek – v rámci katastra Krasňany
- prejazdy pre vodo hospodárov
- projekt - Varín – úprava toku Varínka

HL PROJEKTANT

PROFESIA

ZODPOVEDNÝ PROJEKTANT

VYPRACOVÁV

STAVEBNÍK

Ing. R. MIKULÁŠ

DOPRAVNÉ STAVBY

Ing. J. CHRENSČ

Ing. J. CHRENSČ

Oblasťná organizácia cestovného ruchu MALÁ FATRA,
Námestie Obetí Komunizmu 1, 011 31 Žilina

KATASER

E-KN 1328, C-KN4612

Matúškova 2575, 026 01 Dolný Kubín

e-mail: dlabatel@dkatelier.sk

tel. č.: +421 907 601 946

web: www.dlabatel.sk

STAVBA

„Cyklochodník – Varín-kemp“

STUPEŇ

ÚR

FORMÁT

1 : 500

MIERKA

2

Č. VÝKRESU

2

Kopírovanie tejto dokumentácie bez súhlasu autora je trestné podľa § 21, Odst. d) Zákona č. 34/2001 Z.z.