


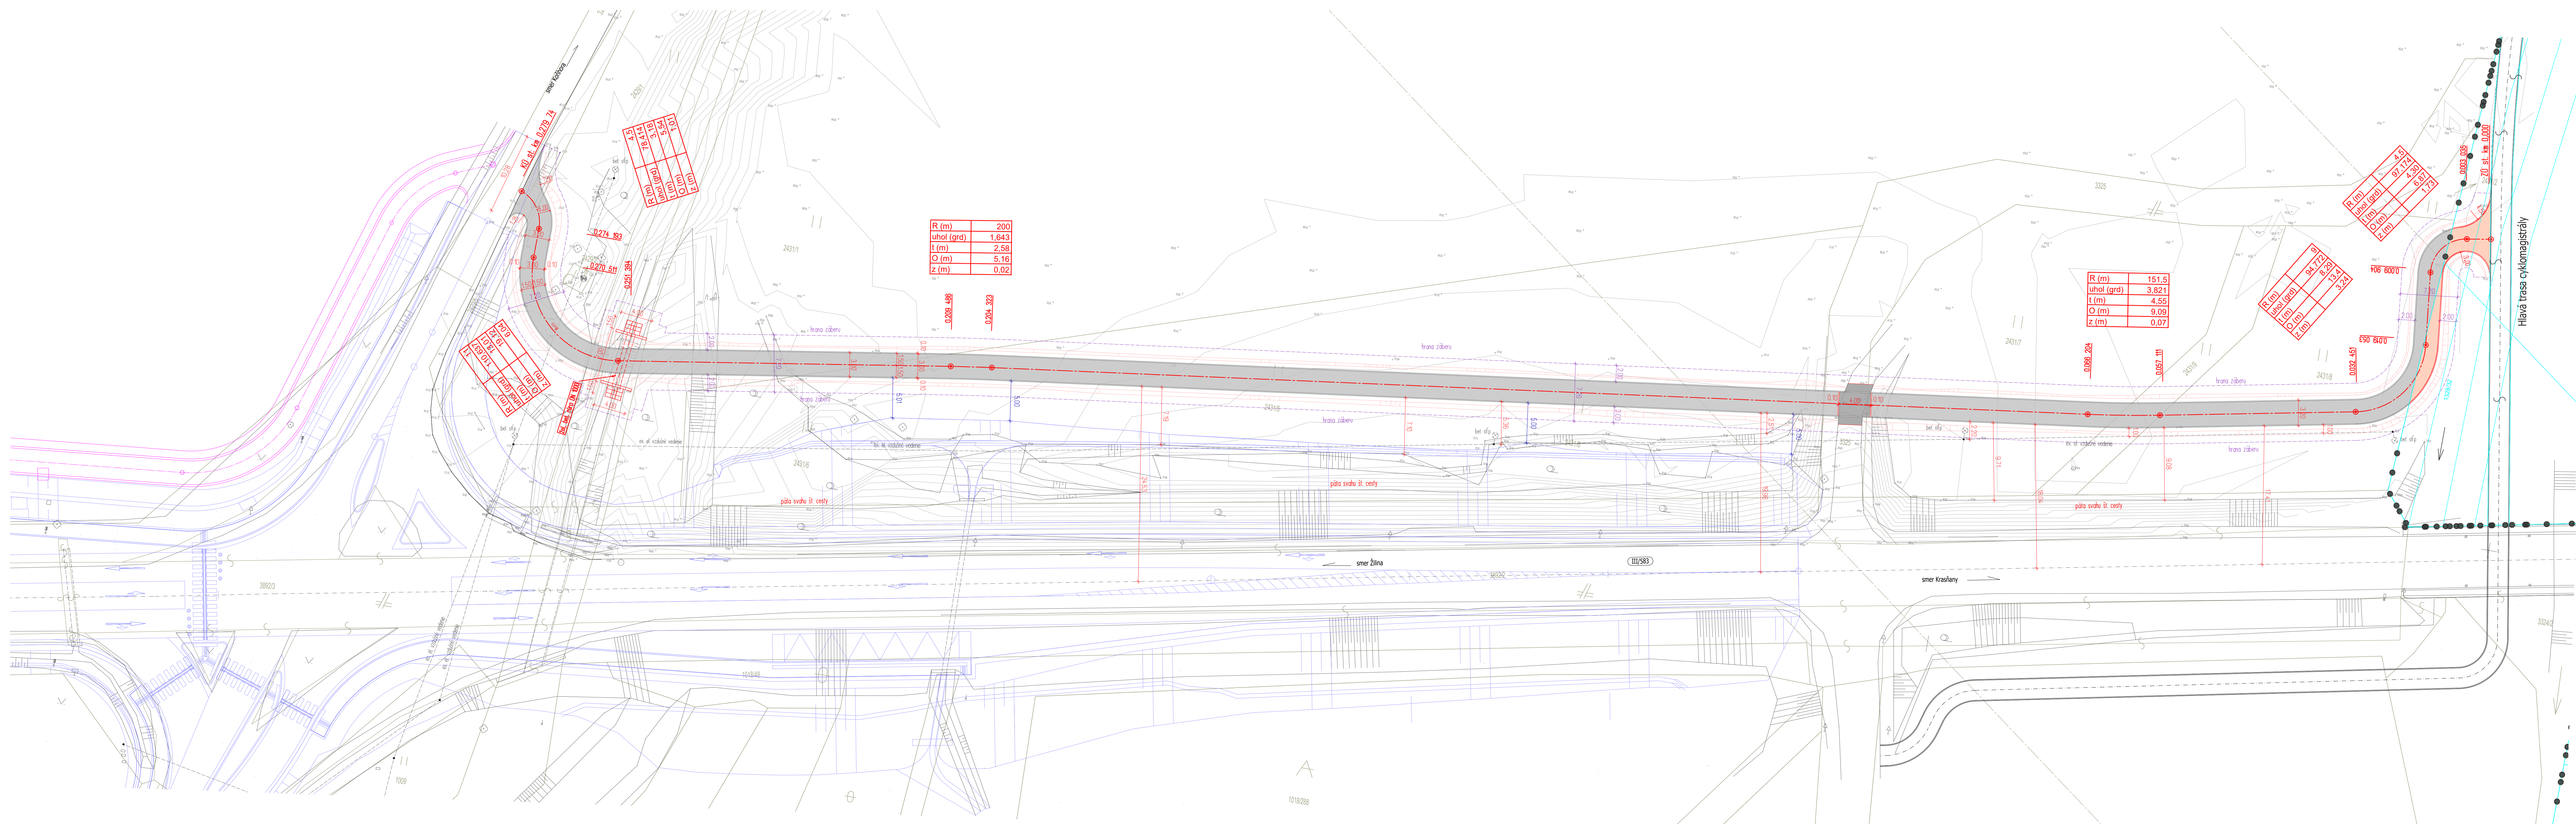

trasa v rámci nového úseku v š. 3,0 m, povrch asfaltobetón - dĺ. 279,74 m
kataster - KRASŇANY

trasa v rámci nového úseku š. 3,0 m, povrch asfaltobetón - skladba 1

kataster - VARÍN

trasa v rámci nového úseku š. 3,0 m, povrch asfaltobetón - skladba 1

trasa v rámci nového úseku š. 3,0 m, povrch asfaltobetón - skladba 2

pojazdne poľnohospodárska technika - vjazd na pole

stavebné úpravy rámcu časti cyklomagistrály - samotná PD

stavebné úpravy rámcu ex. križovatky na št. ceste II/583 - samotná PD

Kopírovanie tejto dokumentácie bez súhlasu autora je trestné podľa § 21, Odst. d) Zákona č. 342/2001 Z.z.

HL. PROJEKTANT	Ing. R. MIKULŠ	KATASTER	KRASŇANY, č.p. 1328
PROFESIA	DOPRAVNÉ STAVBY		
ZODPOVEDNÝ PROJEKTANT	Ing. J. CHREŇŠČ		
VYPRACOVAL	Ing. J. CHREŇŠČ		
STAVEBNÍK	Oblasťná organizácia cestovného ruchu MALÁ FATRA, Námestie Obetí Komunizmu 1, 011 31 Žilina		

STAVBA	„Cyklochodník – Varín-pole“	STUPEN	ÚR
		DATUM	09/2023
		FORMAT	
OBSAH	Situácia stavby - stavebné úpravy rámcu ex. križovatky na št. ceste II/583	MIERA	1:250
VÝKRESU	v rámcu presunu časti cyklomagistrály	Č. VÝKRESU	2

